


Type AC-2b  
Raadhuisplein 18a

hoogte balustrade 1 meter

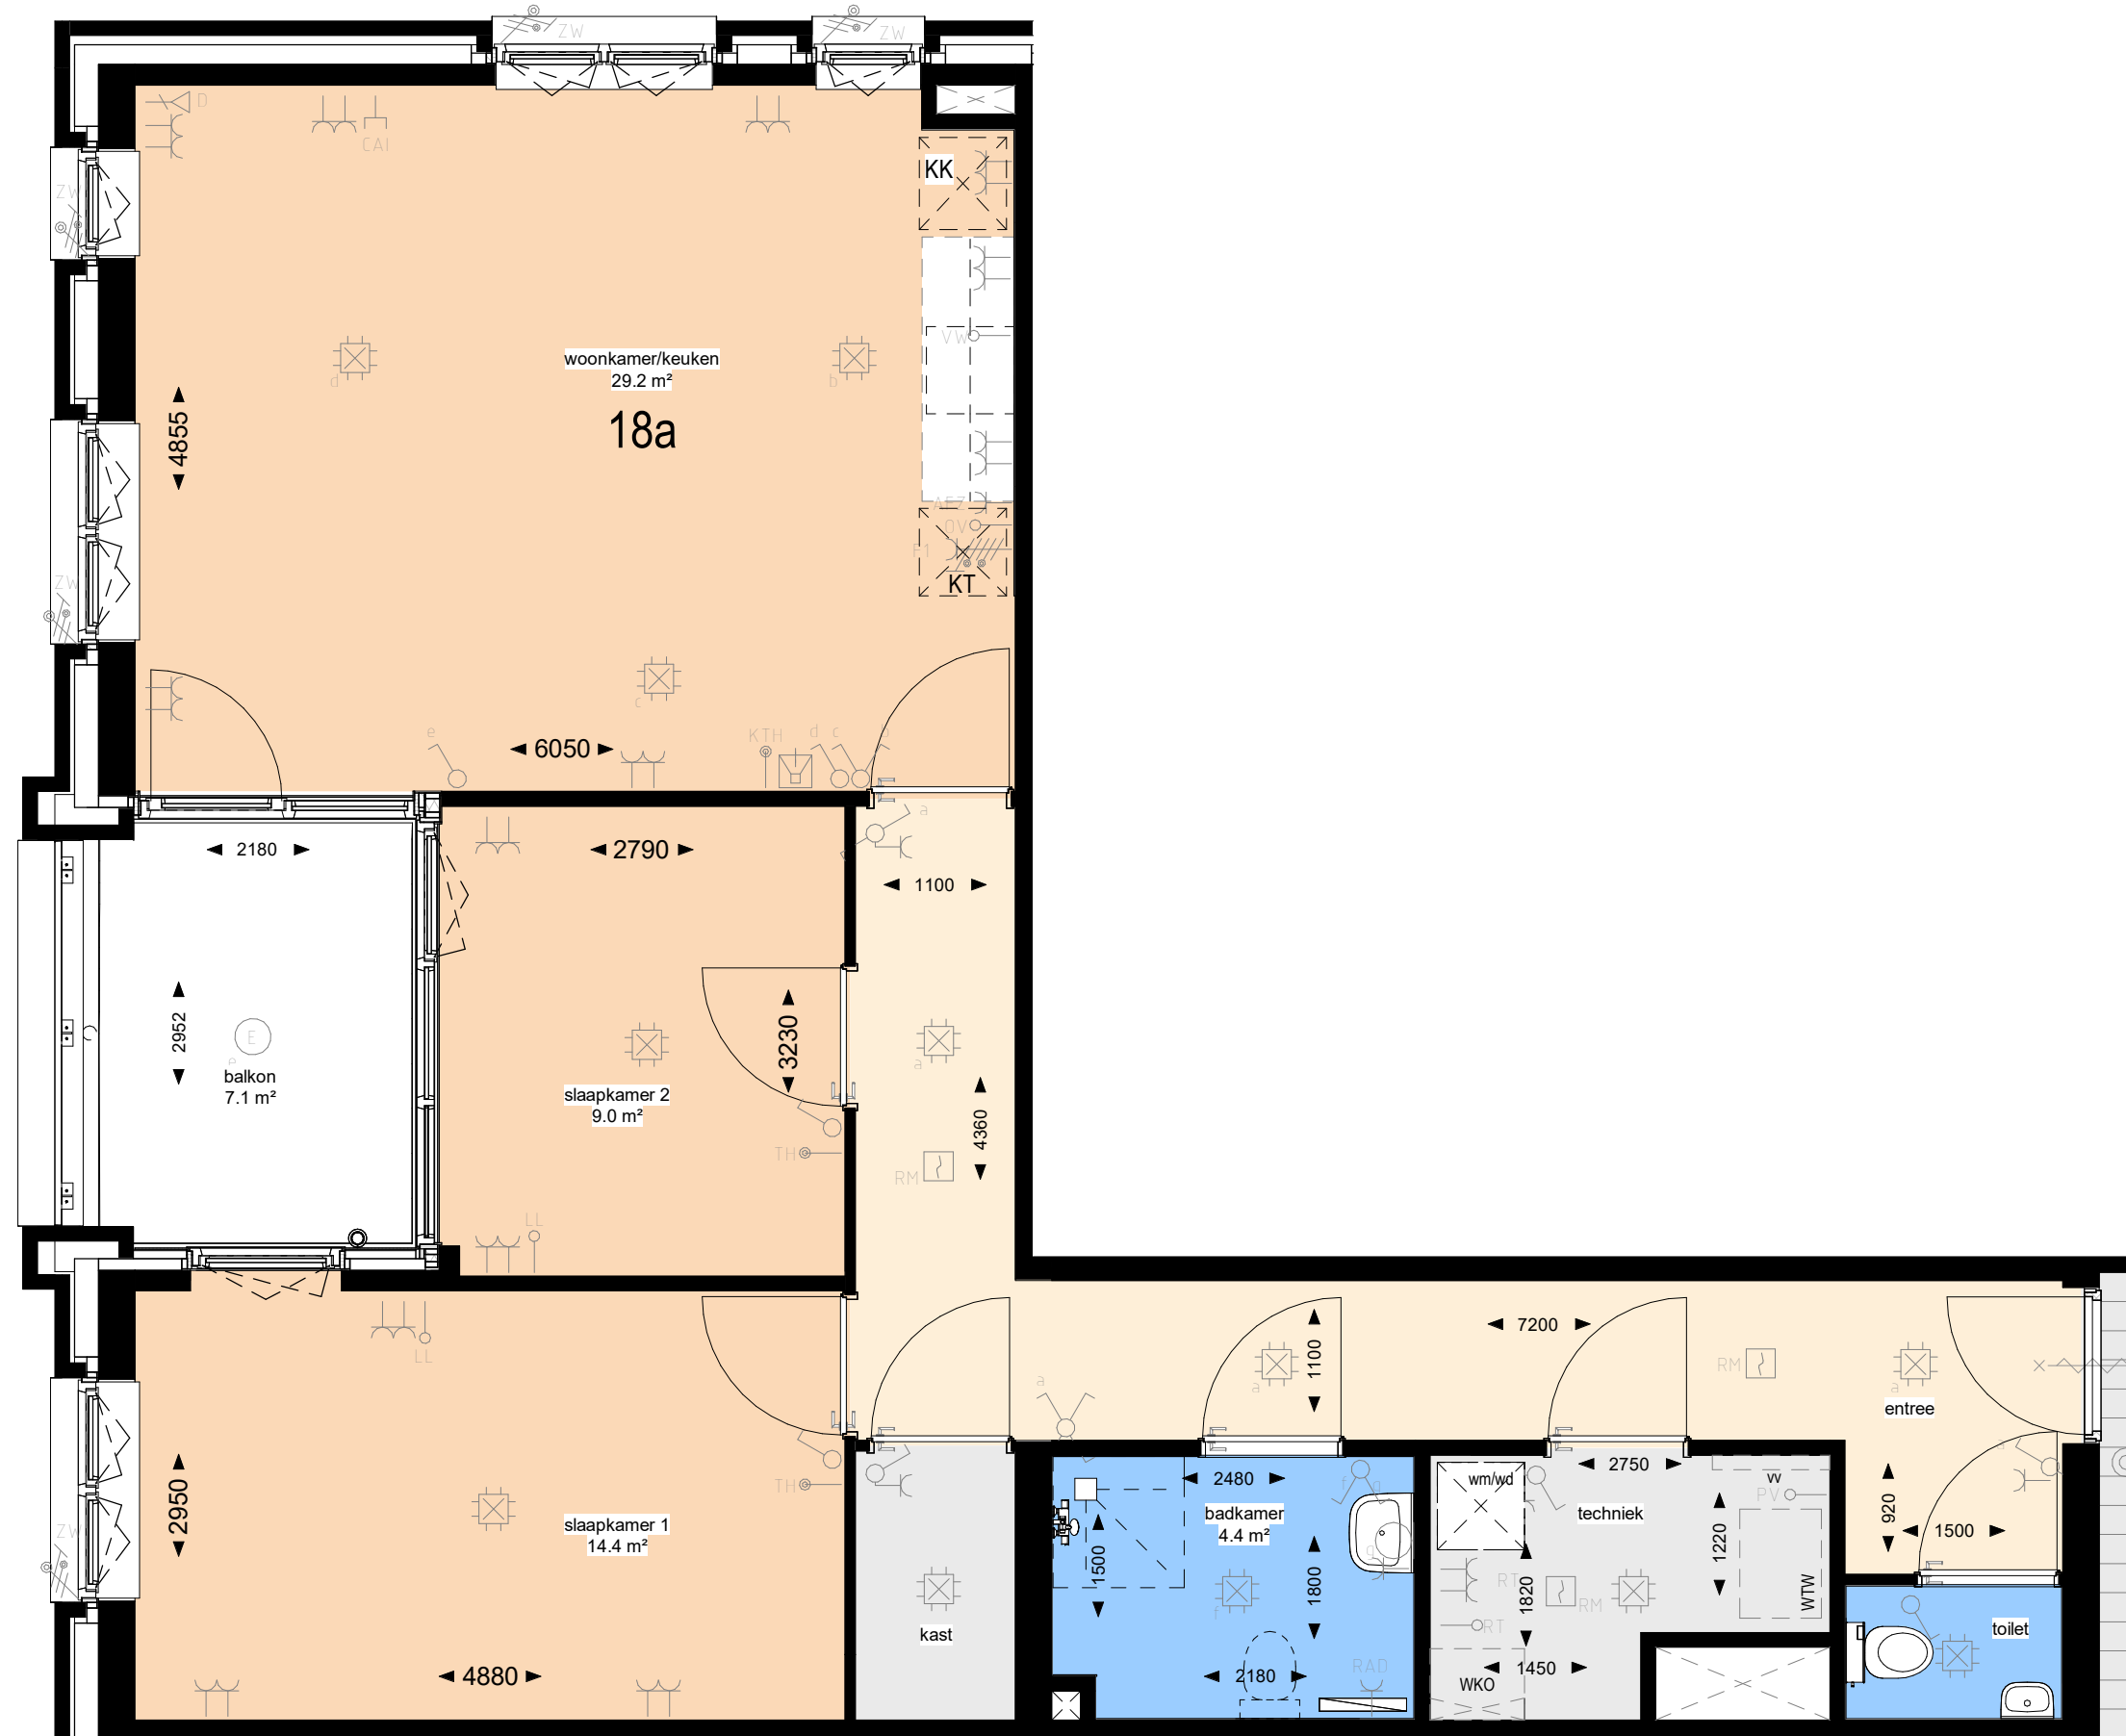

project: Krimpen aan den IJssel  
Centrum-Zuid, blok A

onderwerp: Verhuurtekeningen  
Raadhuisplein 18a

projectnummer: P00596  
datum: 13/09/2022  
gewijzigd:  
tekeningnummer: **B9120**  
schaal: 1 : 50