

RENVOOI INSTALLATIES

	contactdoos enkel met randaarde		tel (RJ45) telefoon
	contactdoos dubbel met randaarde		cal centrale antennen installatie
	enkelpolige schakelaar		data loze leiding data
	dubbele enkelpolige schakelaar		th thermostaat
	wisselschakelaar		CO2 CO2 sensor (mech. ventilatie)
	armatuur op gevel		b loze leiding boiler
	lichtaansluitpunt op gevel		vw loze leiding vaatwasser
	lichtaansluitpunt op wand		kk koelkast
	lichtaansluitpunt in plafond		azk afzuigkap
	bl buitenverlichting		bel
	Rm rookmelder		o drukknop
			radiator (afmetingen ter indicatie)
			metselwerk
			isolatie
			kalkzandsteen
			lichte scheidingswand gibo
			lichte scheidingswand gibo zwaar (+20Db)



Situatie



Van Wijnen Dordrecht B.V.

Calandstraat 4
Postbus 729
3300 AS Dordrecht
T 078-633 39 11
F 078-631 08 85
E dordrecht@vanwijnen.nl
www.vanwijnen.nl
KvK Dordrecht 23029736

Opdrachtgever :

QuaWonen

Architect :

Topos architecten

Werk :

Wonen in De Kragen - Lekkerkerk

Onderdeel :

Huurderstekening

Schaal :

Getekend : LB

Gecontr. :

Datum : 12-12-2018


Gewijzigd A : 17-12-2018 E :

B : F :

C : G :

D : H :

Tek.Nr.

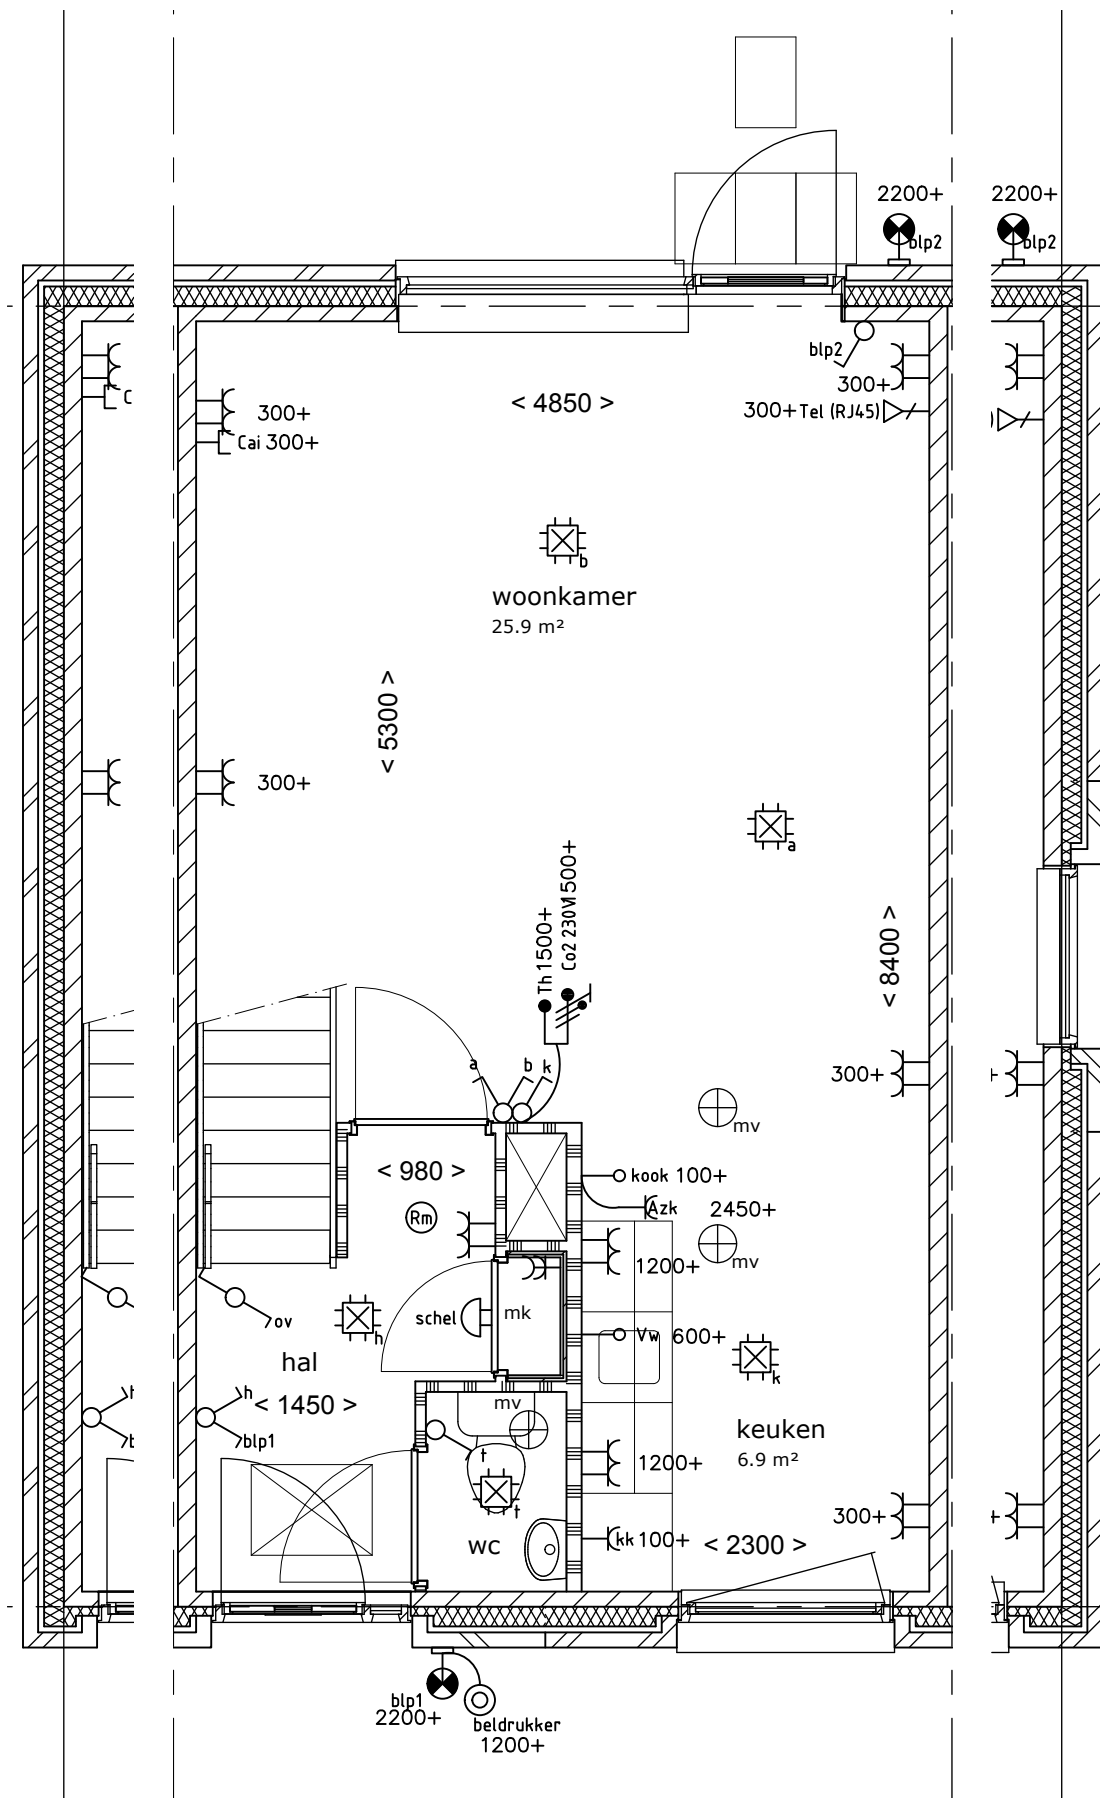


kopgevel

11x getekend


bouwnummer: 14 en 21

bouwnummer: 2/4/6/8/10/12/14/15/17/19/21

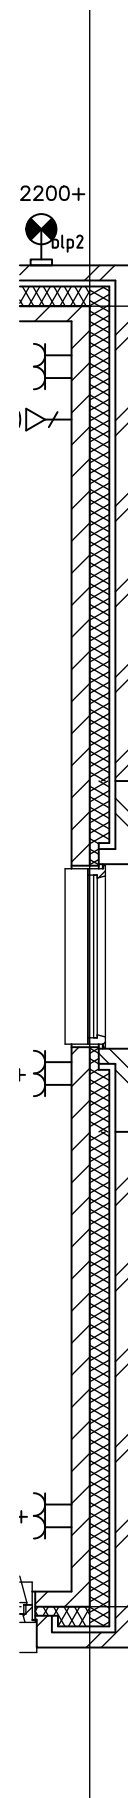

kopgevel

bouwnummer: 8 en 15

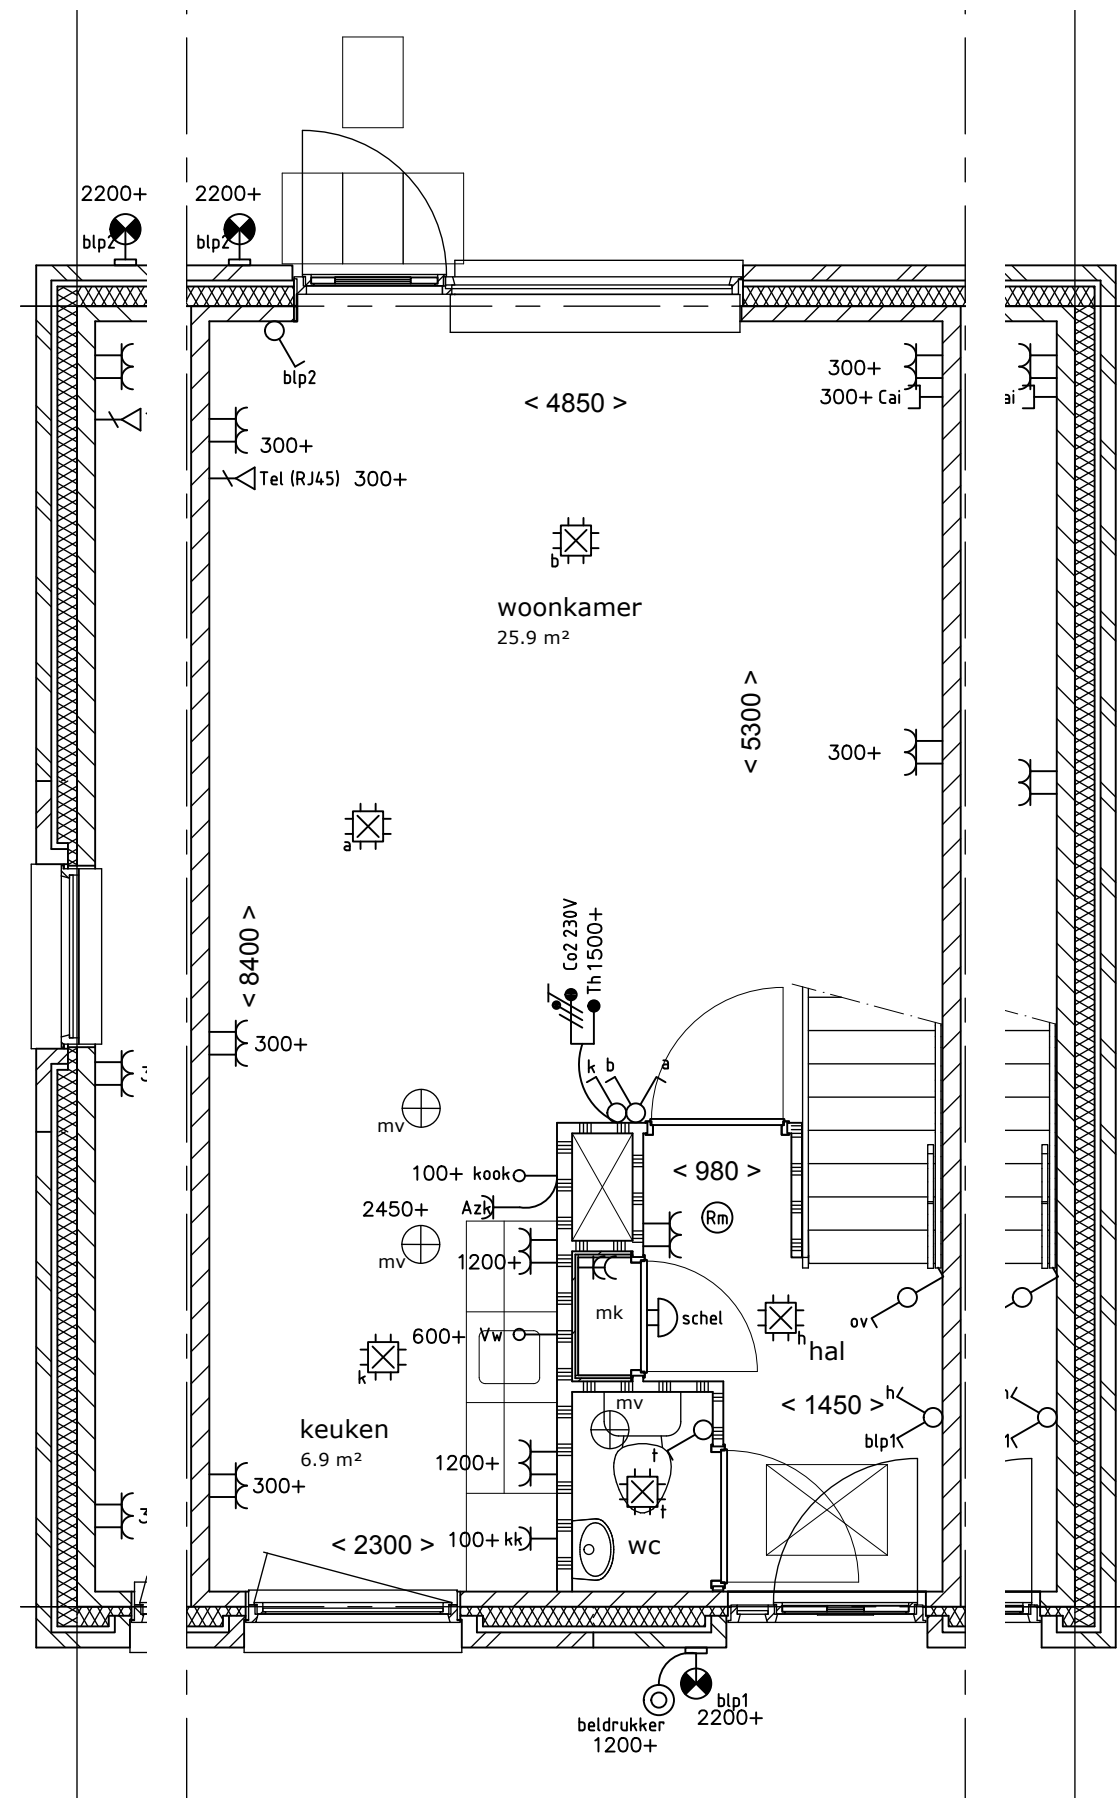


kopgevel

10x gespiegeld


bouwnummer: 1

bouwnummer: 1/3/5/7/9/11/13/16/18/20

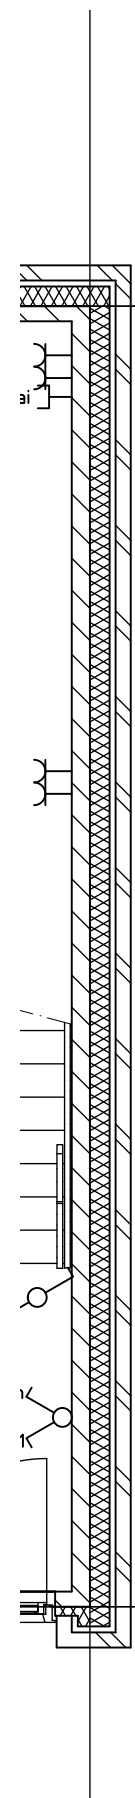

kopgevel

bouwnummer: 7

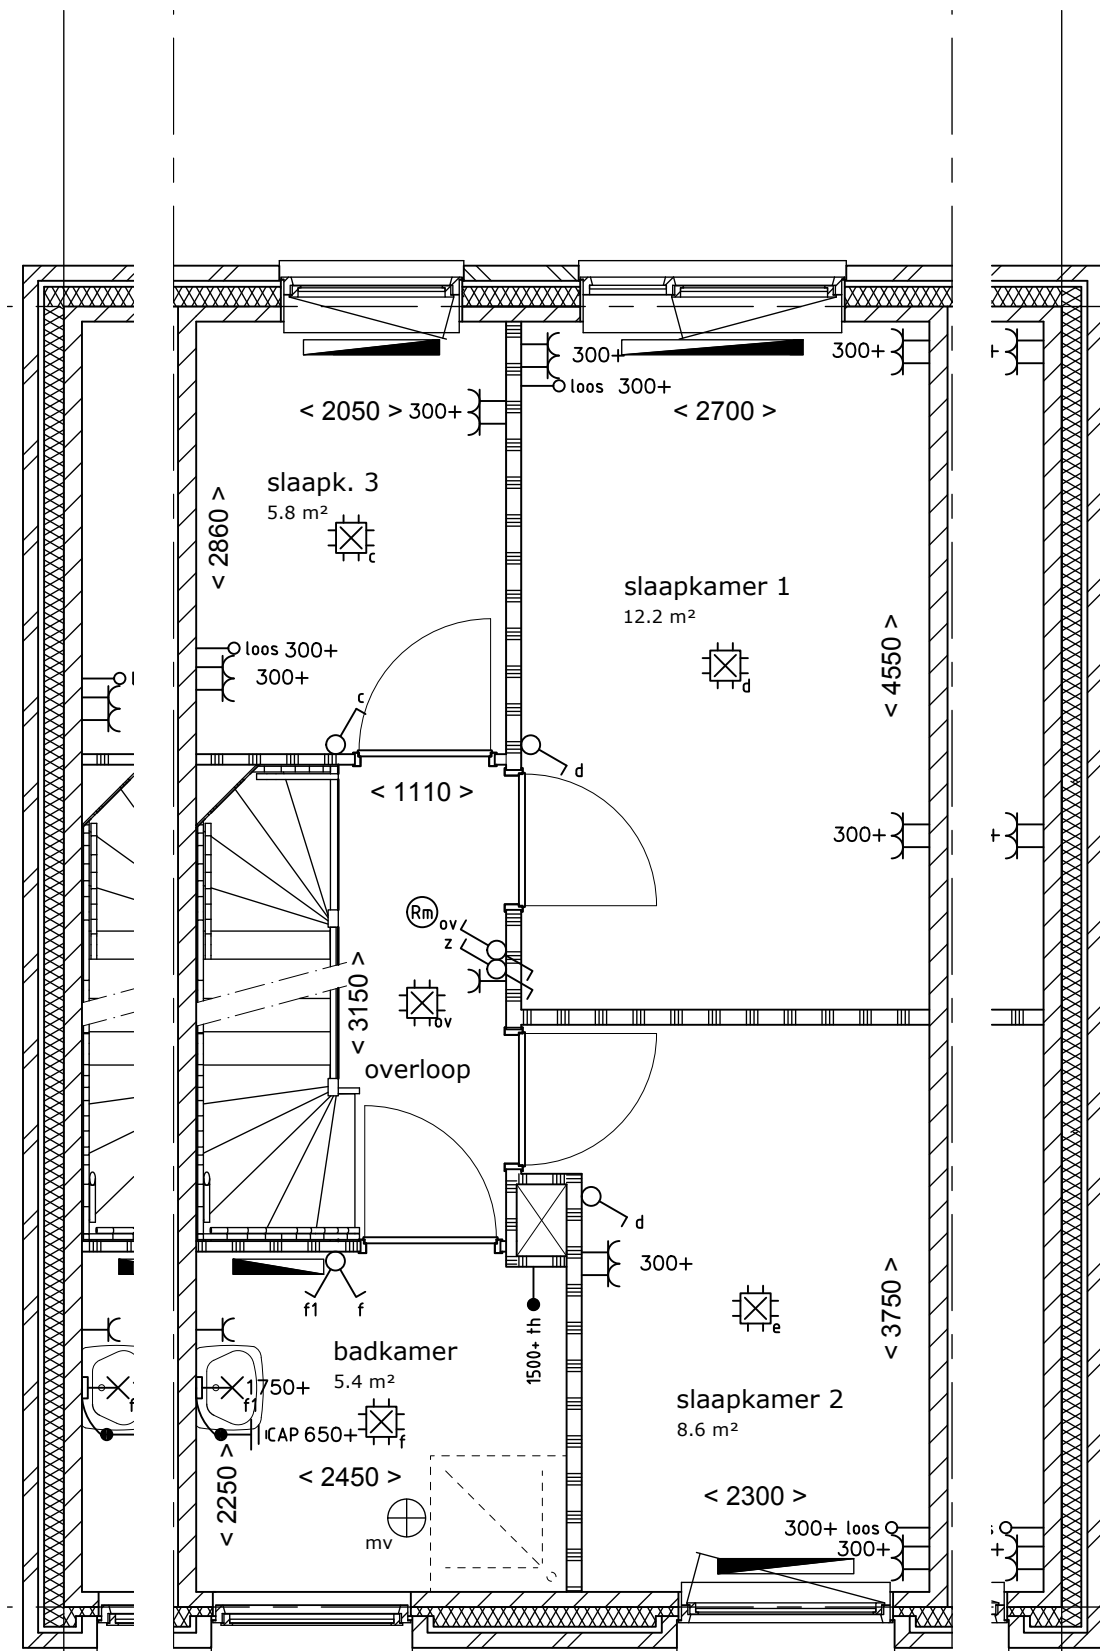

kopgevel


11x getekend

bouwnummer: 14 en 21

bouwnummer: 2/4/6/8/10/12/14/15/17/19/21

kopgevel

bouwnummer: 8 en 15

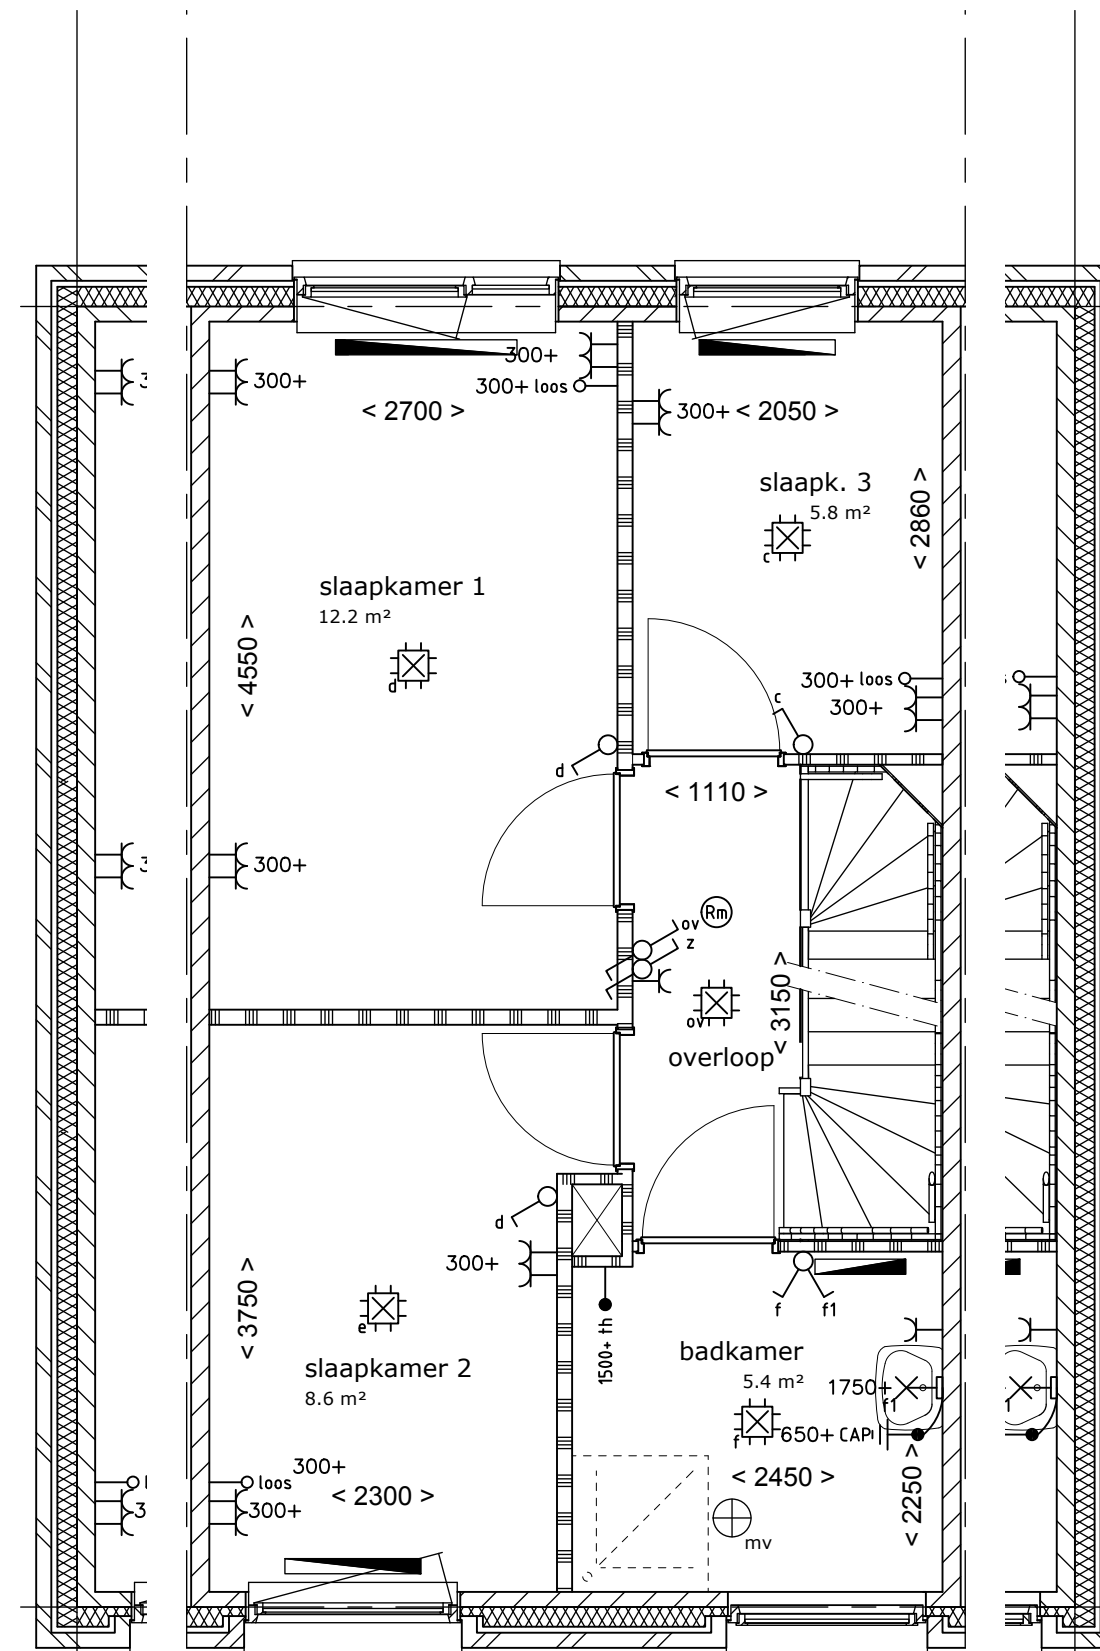

kopgevel


10x gespiegeld

bouwnummer: 1

bouwnummer: 1/3/5/7/9/11/13/16/18/20

kopgevel

bouwnummer: 7

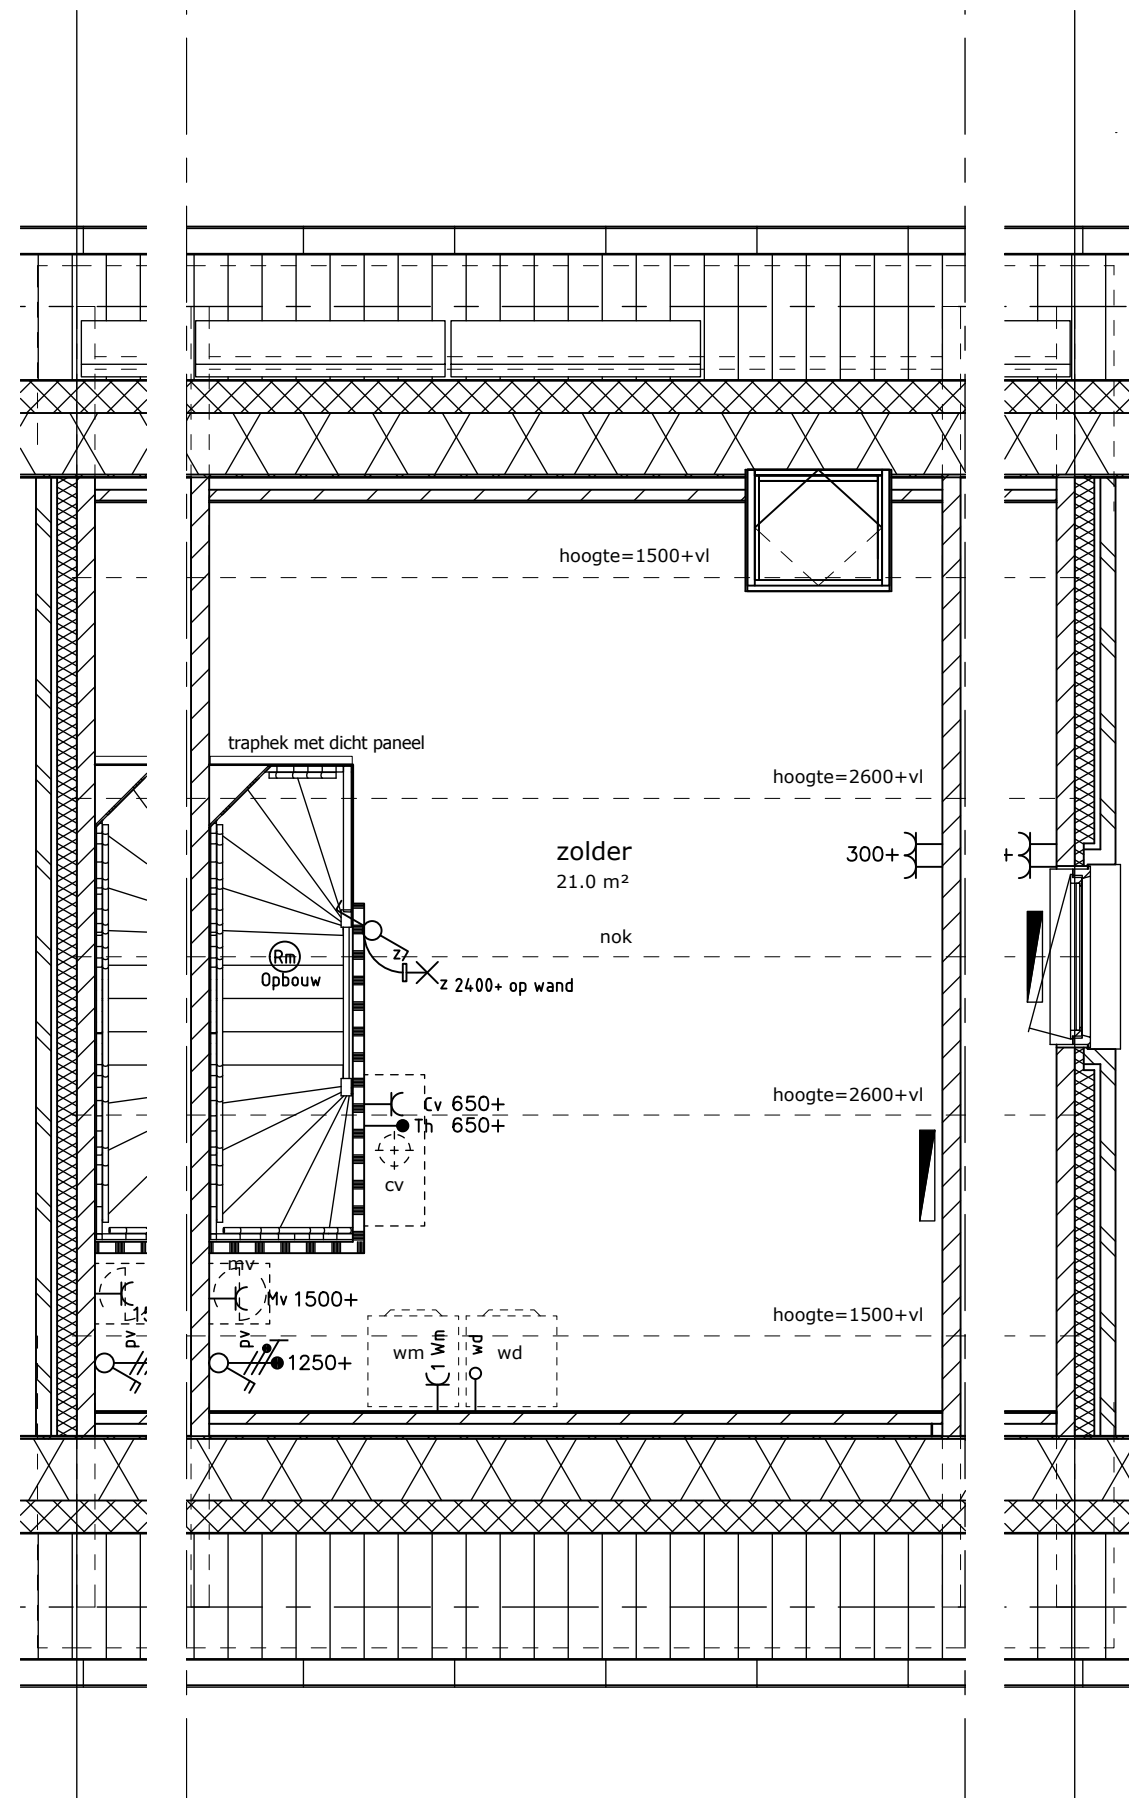

kopgevel


11x getekend

bouwnummer: 14 en 21

bouwnummer: 2/4/6/8/10/12/14/15/17/19/21

kopgevel

bouwnummer: 8 en 15

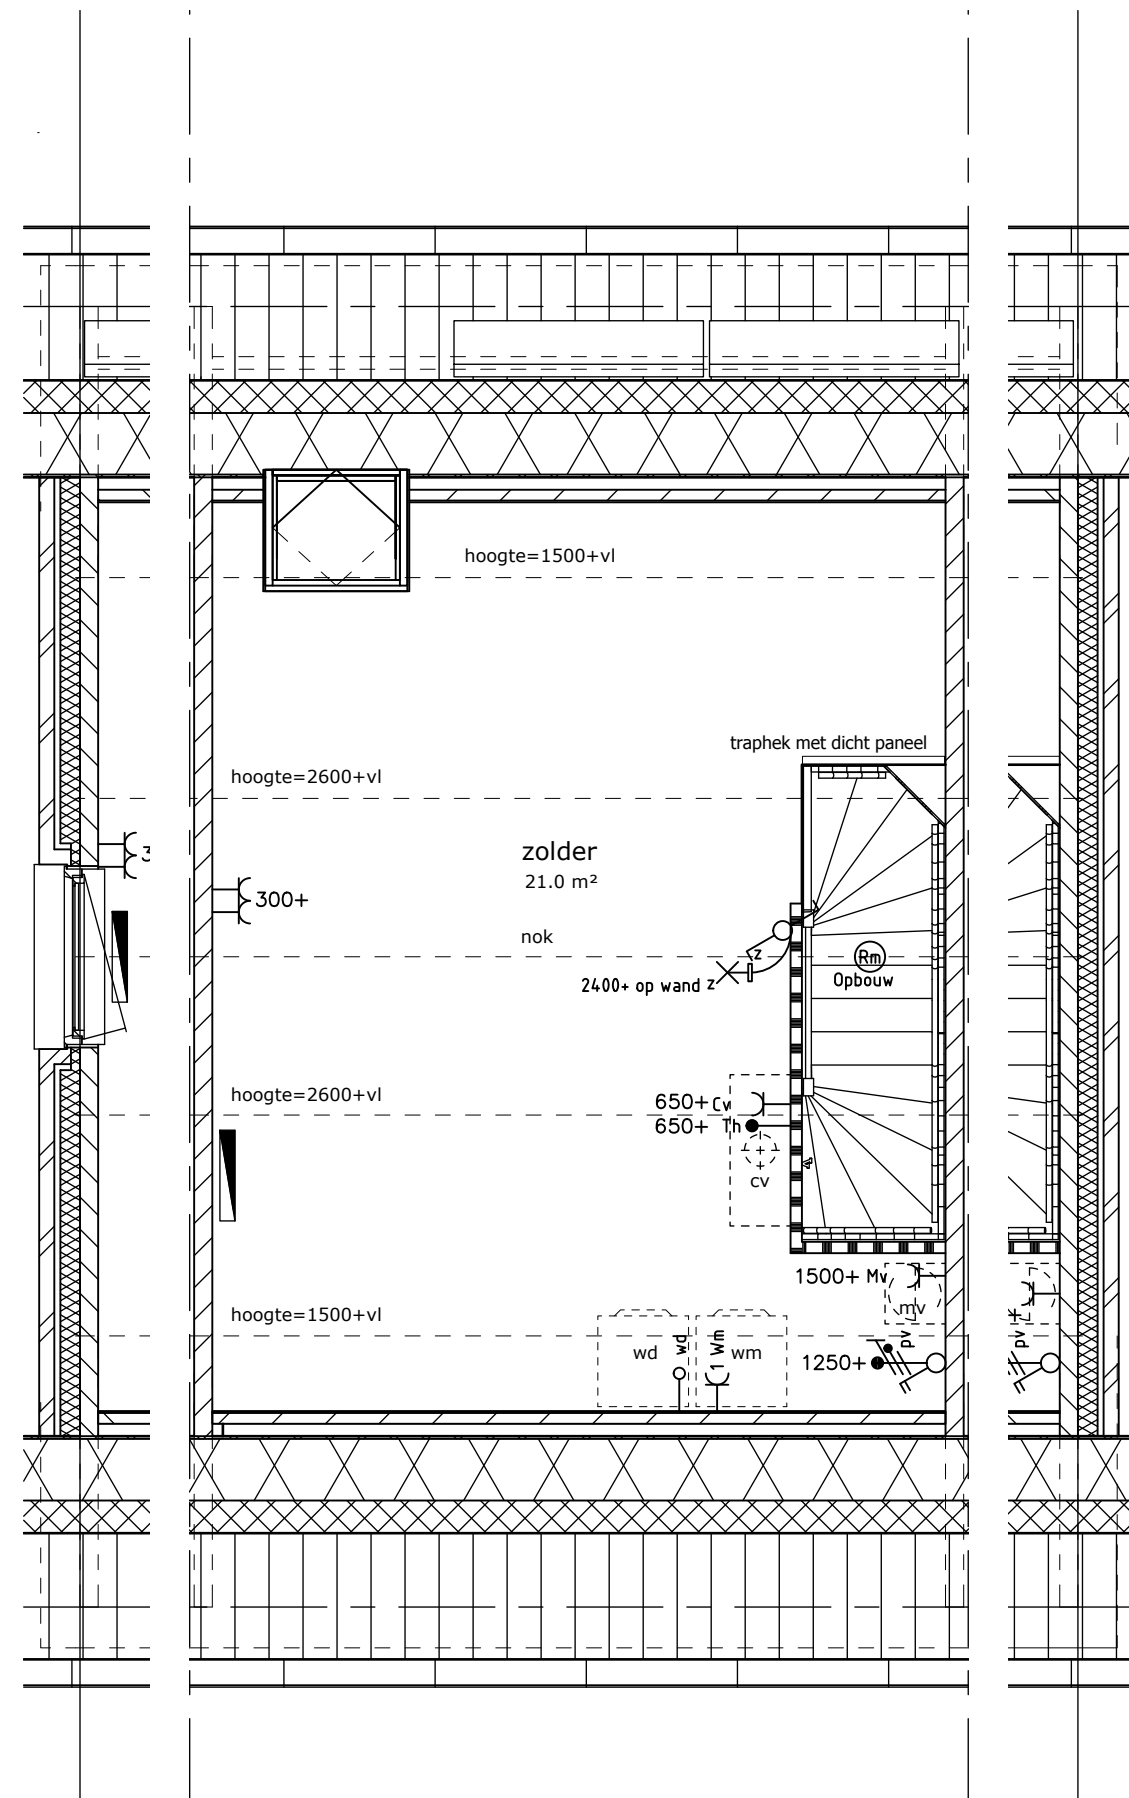

kopgevel

10x gespiegeld

bouwnummer: 1

bouwnummer: 1/3/5/7/9/11/13/16/18/20

kopgevel

bouwnummer: 7